

LEGENDA

- PONTO DE PARTIDA

PISO

- 01 PORCELANATO ELIANE MINIMUM CIMENTO NA (60X60)cm
- 02 CERÂMICA ELIANE CARGO PLUS WHITE (45X45)cm
- 03 DEGRAUS DA ESCADA EM GRANITO ARABESCO ACAB. LEVIGADO
- 04 MANTER EXISTENTE
- 05 FILETE EM GRANITO ARABESCO
- 06 SOLEIRA EM GRANITO ARABESCO
- 07 PISO ALTA RESISTÊNCIA
- 08 GRANITO ARABESCO ACAB. LEVIGADO
- 09 PISO CIMENTADO POLIDO
- 10 PISO INTERTRAVADO

PAREDE

- 11 CERÂMICA ELIANE FORMA BRANCO AC (33.5X45)cm
- 12 REVESTIMENTO MURAL VESCOM - LINHA KILBY - COR 1063.05
- 13 AZULEJO ELIANE METRO GREY (10x20) CM.
- 14 PORCELANATO ESMALTADO ELIANE PEROBA AC (19.4 X 118.2) CM RETIFICADO
- 15 RODAMEIO EM GRANITO ARABESCO POLIDO H=5cm
- 16 RODAPÉ EM GRANITO ARABESCO H=10cm
- 17 PAREDE PARA PINTURA - TINTA SUVINIL, LINHA RENDE & COBRE ACRÍLICO STANDARD COR R
- 18 PAREDE PARA PINTURA - ACRÍLICA FOSCA , COR BRANCO NEVE (ACIMA DE H=95cm ATÉ O FOR

TETO

- 01 FORRO EM GESSO ACARTONADO
- 02 FORRO ACUSTICO (AGUARDAR PROJETO ESPECIFICO)
- 03 LAJE
- 04 FORRO EM PLACAS PVC
- 05 TELHA

- ELEMENTOS A EXECUTAR
- ELEMENTOS A MANTER
- ELEMENTOS A DEMOLIR

Área (m²): 233,00m²

TERREO

DADOS DO PROJETO:

Área do Terreno = 233,00m²
 Área Const. Terreo = 233,00m²
 Área Const. 1º And. = 64,16m²
 Área Const. 2º And. = 220,92m²
 Área Const. Cobert. = 220,92m²
 Área Permeavel = 0,00m²
 Total de Área Construída (ACT) = 739,00m²
 Área de Ocupação = 233,00m²
 Área de Utilização (ACC) = 739,00m²
 Índice de Ocupação (I.O.) = 1,00
 Índice de Utilização (I.U.) (CA) = 3,17
 Índice de Permeabilidade (I.P.) = 0,00

NOTAS GERAIS

- CONFIRAR MEDIDAS, NÍVEIS E PRUMOS NA OBRA.
- AS COTAS INDICADAS PREVALECEM SOBRE A MEDIÇÃO EM ESCALA.
- MEDIDAS E NÍVEIS EM METROS, SALVO INDICAÇÃO CONTRÁRIA.
- DESENHOS DOS PILARES E VIGAS , SEGUNDO PROJETO ESTRUTURAL.
- PEITORIS COTADOS A PARTIR DO CONCRETO (SEM PISO ACABADO E/OU ENCHIMENTO).
- LARGURA INDICADA PARA PORTAS DE MADEIRA CORRESPONDENTE AO VÃO-LUZ ENTRE BATENTES, ALTURA H=210cm, SALVO INDICAÇÃO CONTRÁRIA.
- ESPALETAS DE PORTAS NÃO COTADAS, TERÃO NO MÍNIMO 5cm.
- ACABAMENTOS UTILIZADOS PARA ALVENARIA:
 - ÁREA MOLHADA - 2.5cm
 - OUTRAS ÁREAS - 0.5cm
 - FACHADA - 4.0cm
- ACABAMENTOS DE PISO, PAREDES E TETO: VER MEMORIAL DESCRITIVO DE ACABAMENTOS.
- ESPESSURA MURO DIVISA: AGUARDAR PROJETO ESPECIFICO
- CADASTRO EXECUTADO APÓS PREDIO PRONTO - CONSULTAR PROJETO ESTRUTURAL

OBS: CONFIRAR MEDIDAS NO LOCAL.

Assin. Propr.:

Assin. Resp.:

Projeto: PROJETO ARQUITETÔNICO / REFORMA COM AMPLIAÇÃO

RESIDENCIAL - 03 PAVIMENTOS

Proprietário: CLEONEY BARBOSA SANTOS

Inscrição Imobiliária: 863957-4

Franquia N.º

Sito: R. Tancredo Neves, Nº 125 , - Bairro da Paz - Salvador BA - CEP - 41.515-235

01

Assunto:

PLANTA BAIXA TERREO


Escala: 1 / 100

Eng.º Respons.:

Insc. Municipal:

Desenho CAD: JONATHAN HAINE

Data: OUT/2024

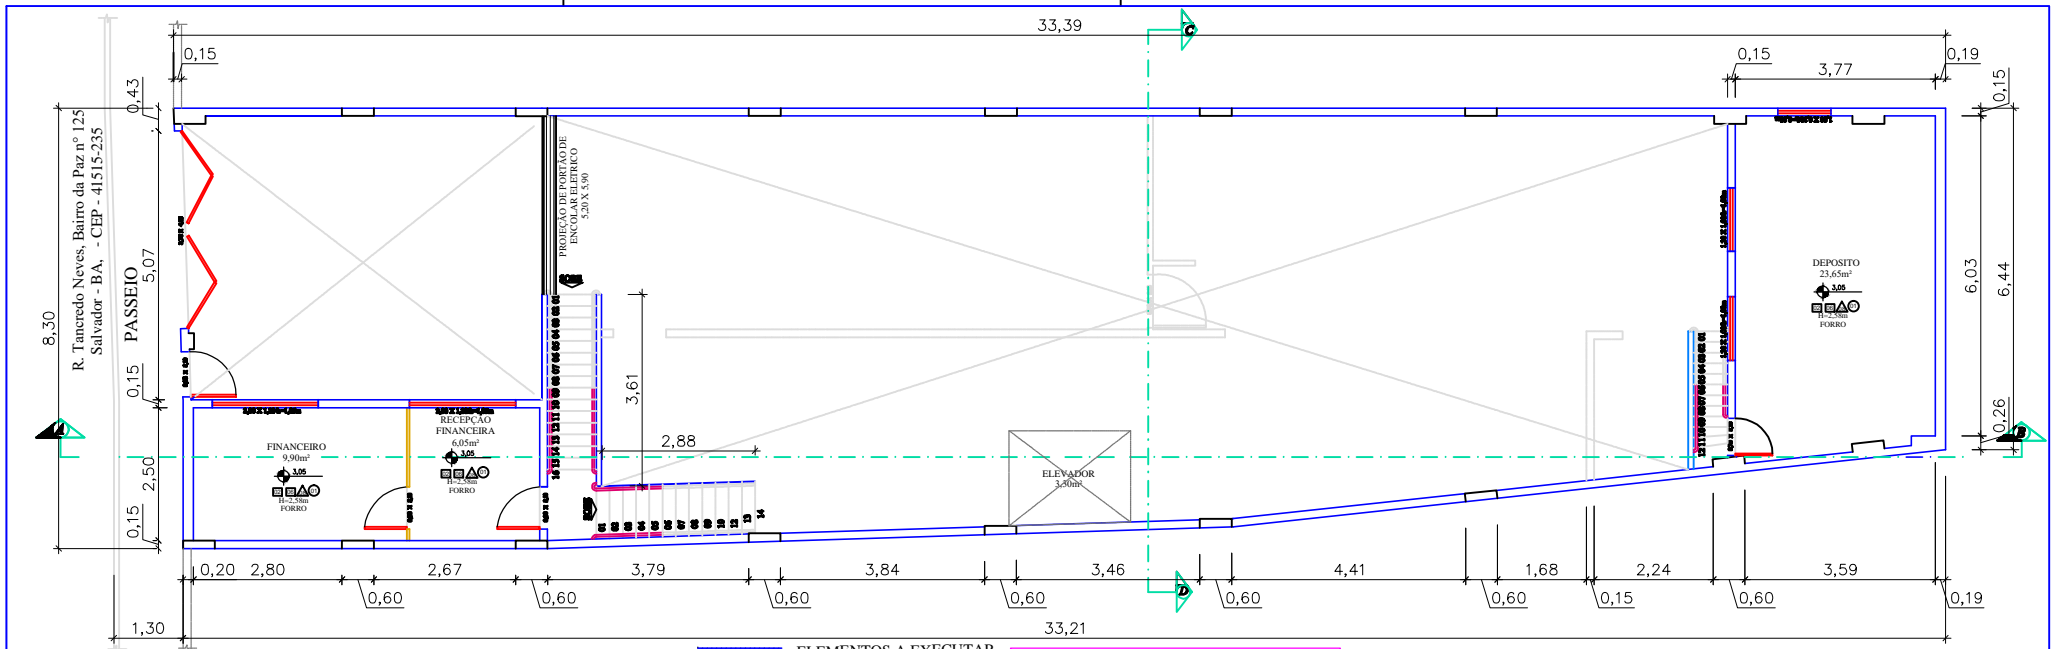

LEGENDA

- PONTO DE PARTIDA

PISO

- 01 PORCELANATO ELIANE MINIMUM CIMENTO NA (60X60)cm
- 02 CERÂMICA ELIANE CARGO PLUS WHITE (45X45)cm
- 03 DEGRAUS DA ESCADA EM GRANITO ARABESCO ACAB. LEVIGADO
- 04 MANTER EXISTENTE
- 05 FILETE EM GRANITO ARABESCO
- 06 SOLEIRA EM GRANITO ARABESCO
- 07 PISO ALTA RESISTÊNCIA
- 08 GRANITO ARABESCO ACAB. LEVIGADO
- 09 PISO CIMENTADO POLIDO
- 10 PISO INTERTRAVADO

PAREDE

- 11 CERÂMICA ELIANE FORMA BRANCO AC (33.5X45)cm
- 12 REVESTIMENTO MURAL VESCOM - LINHA KILBY - COR 1063.05
- 13 AZULEJO ELIANE METRO GREY (10x20) CM.
- 14 PORCELANATO ESMALTADO ELIANE PEROBA AC (19.4 X 118.2) CM RETIFICADO
- 15 RODAMEIO EM GRANITO ARABESCO POLIDO H=5cm
- 16 RODAPÉ EM GRANITO ARABESCO H=10cm
- 17 PAREDE PARA PINTURA - TINTA SUVINIL, LINHA RENDE & COBRE ACRÍLICO STANDARD COR R
- 18 PAREDE PARA PINTURA - ACRÍLICA FOSCA , COR BRANCO NEVE (ACIMA DE H=95cm ATÉ O FOR

TETO

- 01 FORRO EM GESSO ACARTONADO
- 02 FORRO ACUSTICO (AGUARDAR PROJETO ESPECIFICO)
- 03 LAJE
- 04 FORRO EM PLACAS PVC
- 05 TELHA

- ELEMENTOS A EXECUTAR
 - ELEMENTOS A MANTER
 - ELEMENTOS A DEMOLIR
- Área (m²): 64,16M²

1º ANDAR

DADOS DO PROJETO:

Área do Terreno = 233,00m²
 Área Const. Terreo = 233,00m²
 Área Const. 1º And. = 64,16m²
 Área Const. 2º And. = 220,92m²
 Área Const. Cobert. = 220,92m²
 Área Permeavel = 0,00m²
 Total de Área Construída (ACT) = 739,00m²
 Área de Ocupação = 233,00m²
 Área de Utilização (ACC) = 739,00m²
 Índice de Ocupação (I.O.) = 1,00
 Índice de Utilização (I.U.) (CA) = 3,17
 Índice de Permeabilidade (I.P.) = 0,00

NOTAS GERAIS

- CONFERIR MEDIDAS, NÍVEIS E PRUMOS NA OBRA.
- AS COTAS INDICADAS PREVALECEM SOBRE A MEDIÇÃO EM ESCALA.
- MEDIDAS E NÍVEIS EM METROS, SALVO INDICAÇÃO CONTRÁRIA.
- DESENHOS DOS PILARES E VIGAS , SEGUNDO PROJETO ESTRUTURAL.
- PEITORIS COTADOS A PARTIR DO CONCRETO (SEM PISO ACABADO E/OU ENCHIMENTO).
- LARGURA INDICADA PARA PORTAS DE MADEIRA CORRESPONDENTE AO VÃO-LUZ ENTRE BATENTES, ALTURA H=210cm, SALVO INDICAÇÃO CONTRÁRIA.
- ESPALETAS DE PORTAS NÃO COTADAS, TERÃO NO MÍNIMO 5cm.
- ACABAMENTOS UTILIZADOS PARA ALVENARIA:
 - ÁREA MOLHADA - 2.5cm
 - OUTRAS ÁREAS - 0.5cm
 - FACHADA - 4.0cm
- ACABAMENTOS DE PISO, PAREDES E TETO: VER MEMORIAL DESCRITIVO DE ACABAMENTOS.
- ESPESSURA MURO DIVISA: AGUARDAR PROJETO ESPECIFICO
- CADASTRO EXECUTADO APÓS PREDIO PRONTO - CONSULTAR PROJETO ESTRUTURAL

OBS: CONFERIR MEDIDAS NO LOCAL.

Assin. Propr.:

Assin. Resp.:

Projeto: PROJETO ARQUITETOÔNICO / REFORMA COM AMPLIAÇÃO

RESIDENCIAL - 03 PAVIMENTOS

Proprietário: CLEONEY BARBOSA SANTOS

Inscrição Imobiliária: 863957-4

Franquia N.º

Sito: R. Tancredo Neves, Nº 125 , - Bairro da Paz - Salvador BA - CEP - 41.515-235

02

Assunto:

PLANTA BAIXA 1º ANDAR


Escala: 1 / 100

Eng. Respons.:

Insc. Municipal:

Desenho CAD: JONATHAN HAINE

Data: OUT/2024

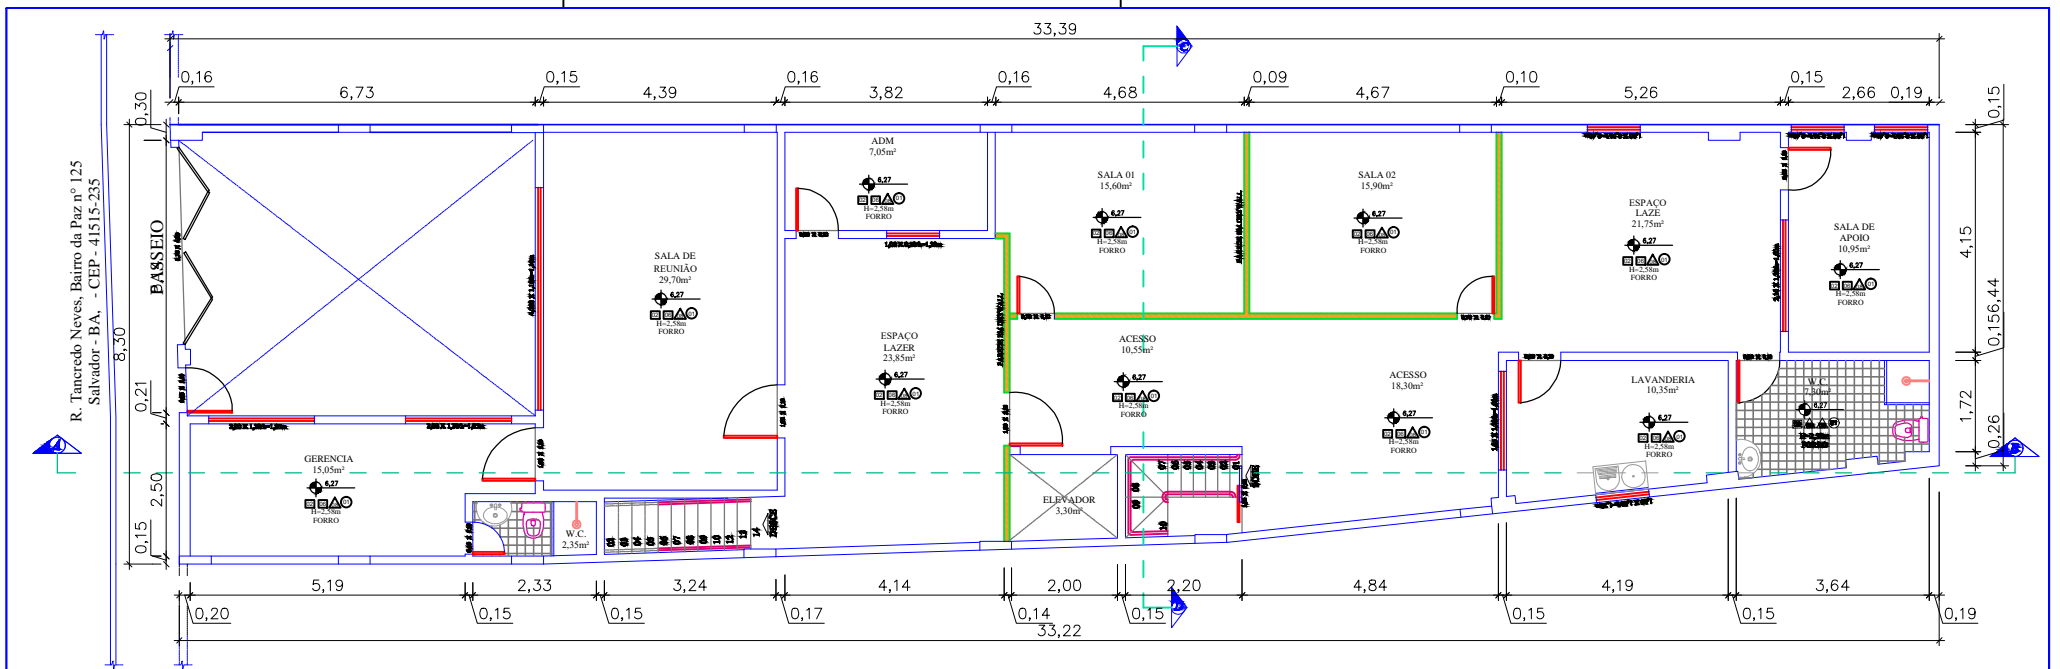

LEGENDA

- PONTO DE PARTIDA

PISO

- 01 PORCELANATO ELIANE MINIMUM CIMENTO NA (60X60)cm
- 02 CERÂMICA ELIANE CARGO PLUS WHITE (45X45)cm
- 03 DEGRUA DA ESCADA EM GRANITO ARABESCO ACAB. LEVIGADO
- 04 MANTER EXISTENTE
- 05 FILETE EM GRANITO ARABESCO
- 06 SOLEIRA EM GRANITO ARABESCO
- 07 PISO ALTA RESISTÊNCIA
- 08 GRANITO ARABESCO ACAB. LEVIGADO
- 09 PISO CIMENTADO POLIDO
- 10 PISO INTERTRAVADO

PAREDE

- 11 CERÂMICA ELIANE FORMA BRANCO AC (33.5X45)cm
- 12 REVESTIMENTO MURAL VESCOM - LINHA KILBY - COR 1063.05
- 13 AZULEJO ELIANE METRO GREY (10x20) CM.
- 14 PORCELANATO ESMALTADO ELIANE PEROBA AC (19.4 X 118.2) CM RETIFICADO
- 15 RODAMEIO EM GRANITO ARABESCO POLIDO H=5cm
- 16 RODAPÉ EM GRANITO ARABESCO H=10cm
- 17 PAREDE PARA PINTURA - TINTA SUVINIL, LINHA RENDE & COBRE ACRÍLICO STANDARD COR R
- 18 PAREDE PARA PINTURA - ACRÍLICA FOSCA , COR BRANCO NEVE (ACIMA DE H=95cm ATÉ O FOR

TETO

- 01 FORRO EM GESSO ACARTONADO
- 02 FORRO ACUSTICO (AGUARDAR PROJETO ESPECIFICO)
- 03 LAJE
- 04 FORRO EM PLACAS PVC
- 05 TELHA

- ELEMENTOS A EXECUTAR
- ELEMENTOS A MANTER
- ELEMENTOS A DEMOLIR

Área (m²): 220.92M²

2º ANDAR

DADOS DO PROJETO:

Área do Terreno = 233,00m²
 Área Const. Terreo = 233,00m²
 Área Const. 1º And. = 64,16m²
 Área Const. 2º And. = 220,92m²
 Área Const. Cobert. = 220,92m²
 Área Permeavel = 0,00m²
 Total de Área Construída (ACT) = 739,00m²
 Área de Ocupação = 233,00m²
 Área de Utilização (ACC) = 739,00m²
 Índice de Ocupação (I.O.) = 1,00
 Índice de Utilização (I.U.) (CA) = 3,17
 Índice de Permeabilidade (I.P.) = 0,00

NOTAS GERAIS

- CONFERIR MEDIDAS, NÍVEIS E PRUMOS NA OBRA.
- AS COTAS INDICADAS PREVALECEM SOBRE A MEDIÇÃO EM ESCALA.
- MEDIDAS E NÍVEIS EM METROS, SALVO INDICAÇÃO CONTRÁRIA.
- DESENHOS DOS PILARES E VIGAS, SEGUNDO PROJETO ESTRUTURAL.
- PEITORIS COTADOS A PARTIR DO CONCRETO (SEM PISO ACABADO E/OU ENCHIMENTO).
- LARGURA INDICADA PARA PORTAS DE MADEIRA CORRESPONDENTE AO VÃO-LUZ ENTRE BATENTES, ALTURA H=210cm, SALVO INDICAÇÃO CONTRÁRIA.
- ESPALETAS DE PORTAS NÃO COTADAS, TERÃO NO MÍNIMO 5cm.
- ACABAMENTOS UTILIZADOS PARA ALVENARIA:
 - ÁREA MOLHADA - 2.5cm
 - OUTRAS ÁREAS - 0.5cm
 - FACHADA - 4.0cm
- ACABAMENTOS DE PISO, PAREDES E TETO: VER MEMORIAL DESCRITIVO DE ACABAMENTOS.
- ESPESSURA MURO DIVISA: AGUARDAR PROJETO ESPECIFICO
- CADASTRO EXECUTADO APÓS PREDIO PROJETO - CONSULTAR PROJETO ESTRUTURAL

OBS: CONFERIR MEDIDAS NO LOCAL.

Assin. Propr.:

Assin. Resp.:

Projeto: PROJETO ARQUITETÔNICO / REFORMA COM AMPLIAÇÃO

RESIDENCIAL - 03 PAVIMENTOS

Proprietário: CLEONEY BARBOSA SANTOS

Inscrição Imobiliária: 863957-4

Franquia N.º

Sítio: R. Tancredo Neves, Nº 125, - Bairro da Paz - Salvador BA - CEP - 41.515-235

03

Assunto:

PLANTA BAIXA DO 2º ANDAR


Escala: 1 / 100

Eng. Respons.:

Insc. Municipal:

Desenho CAD: JONATHAN HAINE

Data: OUT/2024

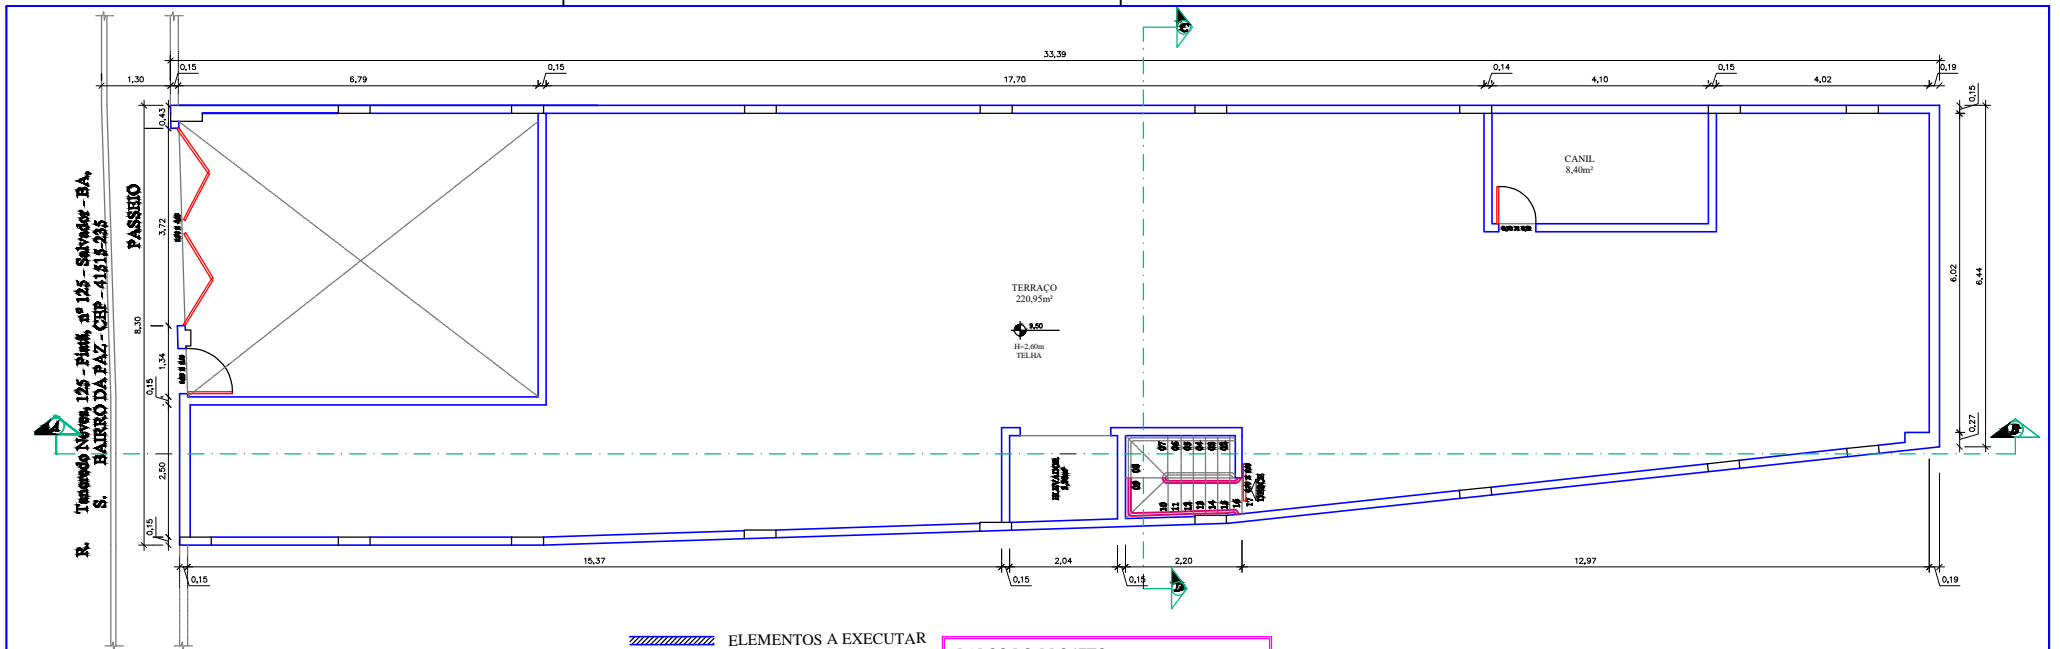

LEGENDA

- PONTO DE PARTIDA

PISO

- 01 PORCELANATO ELIANE MINIMUM CIMENTO NA (60X60)cm
- 02 CERÂMICA ELIANE CARGO PLUS WHITE (45X45)cm
- 03 DEGRAUS DA ESCADA EM GRANITO ARABESCO ACAB. LEVIGADO
- 04 MANTER EXISTENTE
- 05 FILETE EM GRANITO ARABESCO
- 06 SOLEIRA EM GRANITO ARABESCO
- 07 PISO ALTA RESISTÊNCIA
- 08 GRANITO ARABESCO ACAB. LEVIGADO
- 09 PISO CIMENTADO POLIDO
- 10 PISO INTERTRAVADO

PAREDE

- 11 CERÂMICA ELIANE FORMA BRANCO AC (33.5X45)cm
- 12 REVESTIMENTO MURAL VESCOM - LINHA KILBY - COR 1063.05
- 13 AZULEJO ELIANE METRO GREY (10x20) CM.
- 14 PORCELANATO ESMALTADO ELIANE PEROBA AC (19.4 X 118.2) CM RETIFICADO
- 15 RODAMEIO EM GRANITO ARABESCO POLIDO H=5cm
- 16 RODAPÊ EM GRANITO ARABESCO H=10cm
- 17 PAREDE PARA PINTURA - TINTA SUVINIL, LINHA RENDE & COBRE ACRÍLICO STANDARD COR R
- 18 PAREDE PARA PINTURA - ACRÍLICA FOSCA , COR BRANCO NEVE (ACIMA DE H=95cm ATÉ O FOR

TETO

- 01 FORRO EM GESSO ACARTONADO
- 02 FORRO ACUSTICO (AGUARDAR PROJETO ESPECIFICO)
- 03 LAJE
- 04 FORRO EM PLACAS PVC
- 05 TELHA

- ELEMENTOS A EXECUTAR
 - ELEMENTOS A MANTER
 - ELEMENTOS A DEMOLIR
- Área (m²): 220,92M²

COBERTURA

DADOS DO PROJETO:

Área do Terreno = 233,00m²
 Área Const. Terreo = 233,00m²
 Área Const. 1º And. = 64,16m²
 Área Const. 2º And. = 220,92m²
 Área Const.Cobert. = 220,92m²
 Área Permeavel = 0,00m²
 Total de Área Construída (ACT) = 739,00m²
 Área de Ocupação = 233,00m²
 Área de Utilização (ACC) = 739,00m²
 Índice de Ocupação (I.O.) = 1,00
 Índice de Utilização (I.U.) (CA) = 3,17
 Índice de Permeabilidade (I.P.) = 0,00

NOTAS GERAIS

- CONFERIR MEDIDAS, NÍVEIS E PRUMOS NA OBRA.
- AS COTAS INDICADAS PREVALECEM SOBRE A MEDIÇÃO EM ESCALA.
- MEDIDAS E NÍVEIS EM METROS, SALVO INDICAÇÃO CONTRÁRIA.
- DESENHOS DOS PILARES E VIGAS , SEGUNDO PROJETO ESTRUTURAL.
- PEITORIS COTADOS A PARTIR DO CONCRETO (SEM PISO ACABADO E/OU ENCHIMENTO).
- LARGURA INDICADA PARA PORTAS DE MADEIRA CORRESPONDENTE AO VÃO-LUZ ENTRE BATENTES, ALTURA H=210cm, SALVO INDICAÇÃO CONTRÁRIA.
- ESPALETAS DE PORTAS NÃO COTADAS, TERÃO NO MÍNIMO 5cm.
- ACABAMENTOS UTILIZADOS PARA ALVENARIA:
 - ÁREA MOLHADA - 2.5cm
 - OUTRAS ÁREAS - 0.5cm
 - FACHADA - 4.0cm
- ACABAMENTOS DE PISO, PAREDES E TETO: VER MEMORIAL DESCRITIVO DE ACABAMENTOS.
- ESPESSURA MURO DIVISA: AGUARDAR PROJETO ESPECIFICO
- CADASTRO EXECUTADO APÓS PREDIO PRONTO - CONSULTAR PROJETO ESTRUTURAL

OBS: CONFERIR MEDIDAS NO LOCAL.

Assin. Propr.:

Assin. Resp.:

Projeto: PROJETO ARQUITETOÔNICO / REFORMA COM AMPLIAÇÃO

RESIDENCIAL - 03 PAVIMENTOS

Proprietário: CLEONEY BARBOSA SANTOS

Inscrição Imobiliária: 863957-4

Franquia N.º

Sito: R. Tancredo Neves, Nº 125 , - Bairro da Paz - Salvador BA - CEP - 41.515-235

04

Assunto: PLANTA BAIXA COBERTURA

Escala: 1 / 100

Eng.º Respons.:

Insc. Municipal:

Desenho CAD: JONATHAN HAINE

Data: OUT/2024